





附图一 项目总平面图

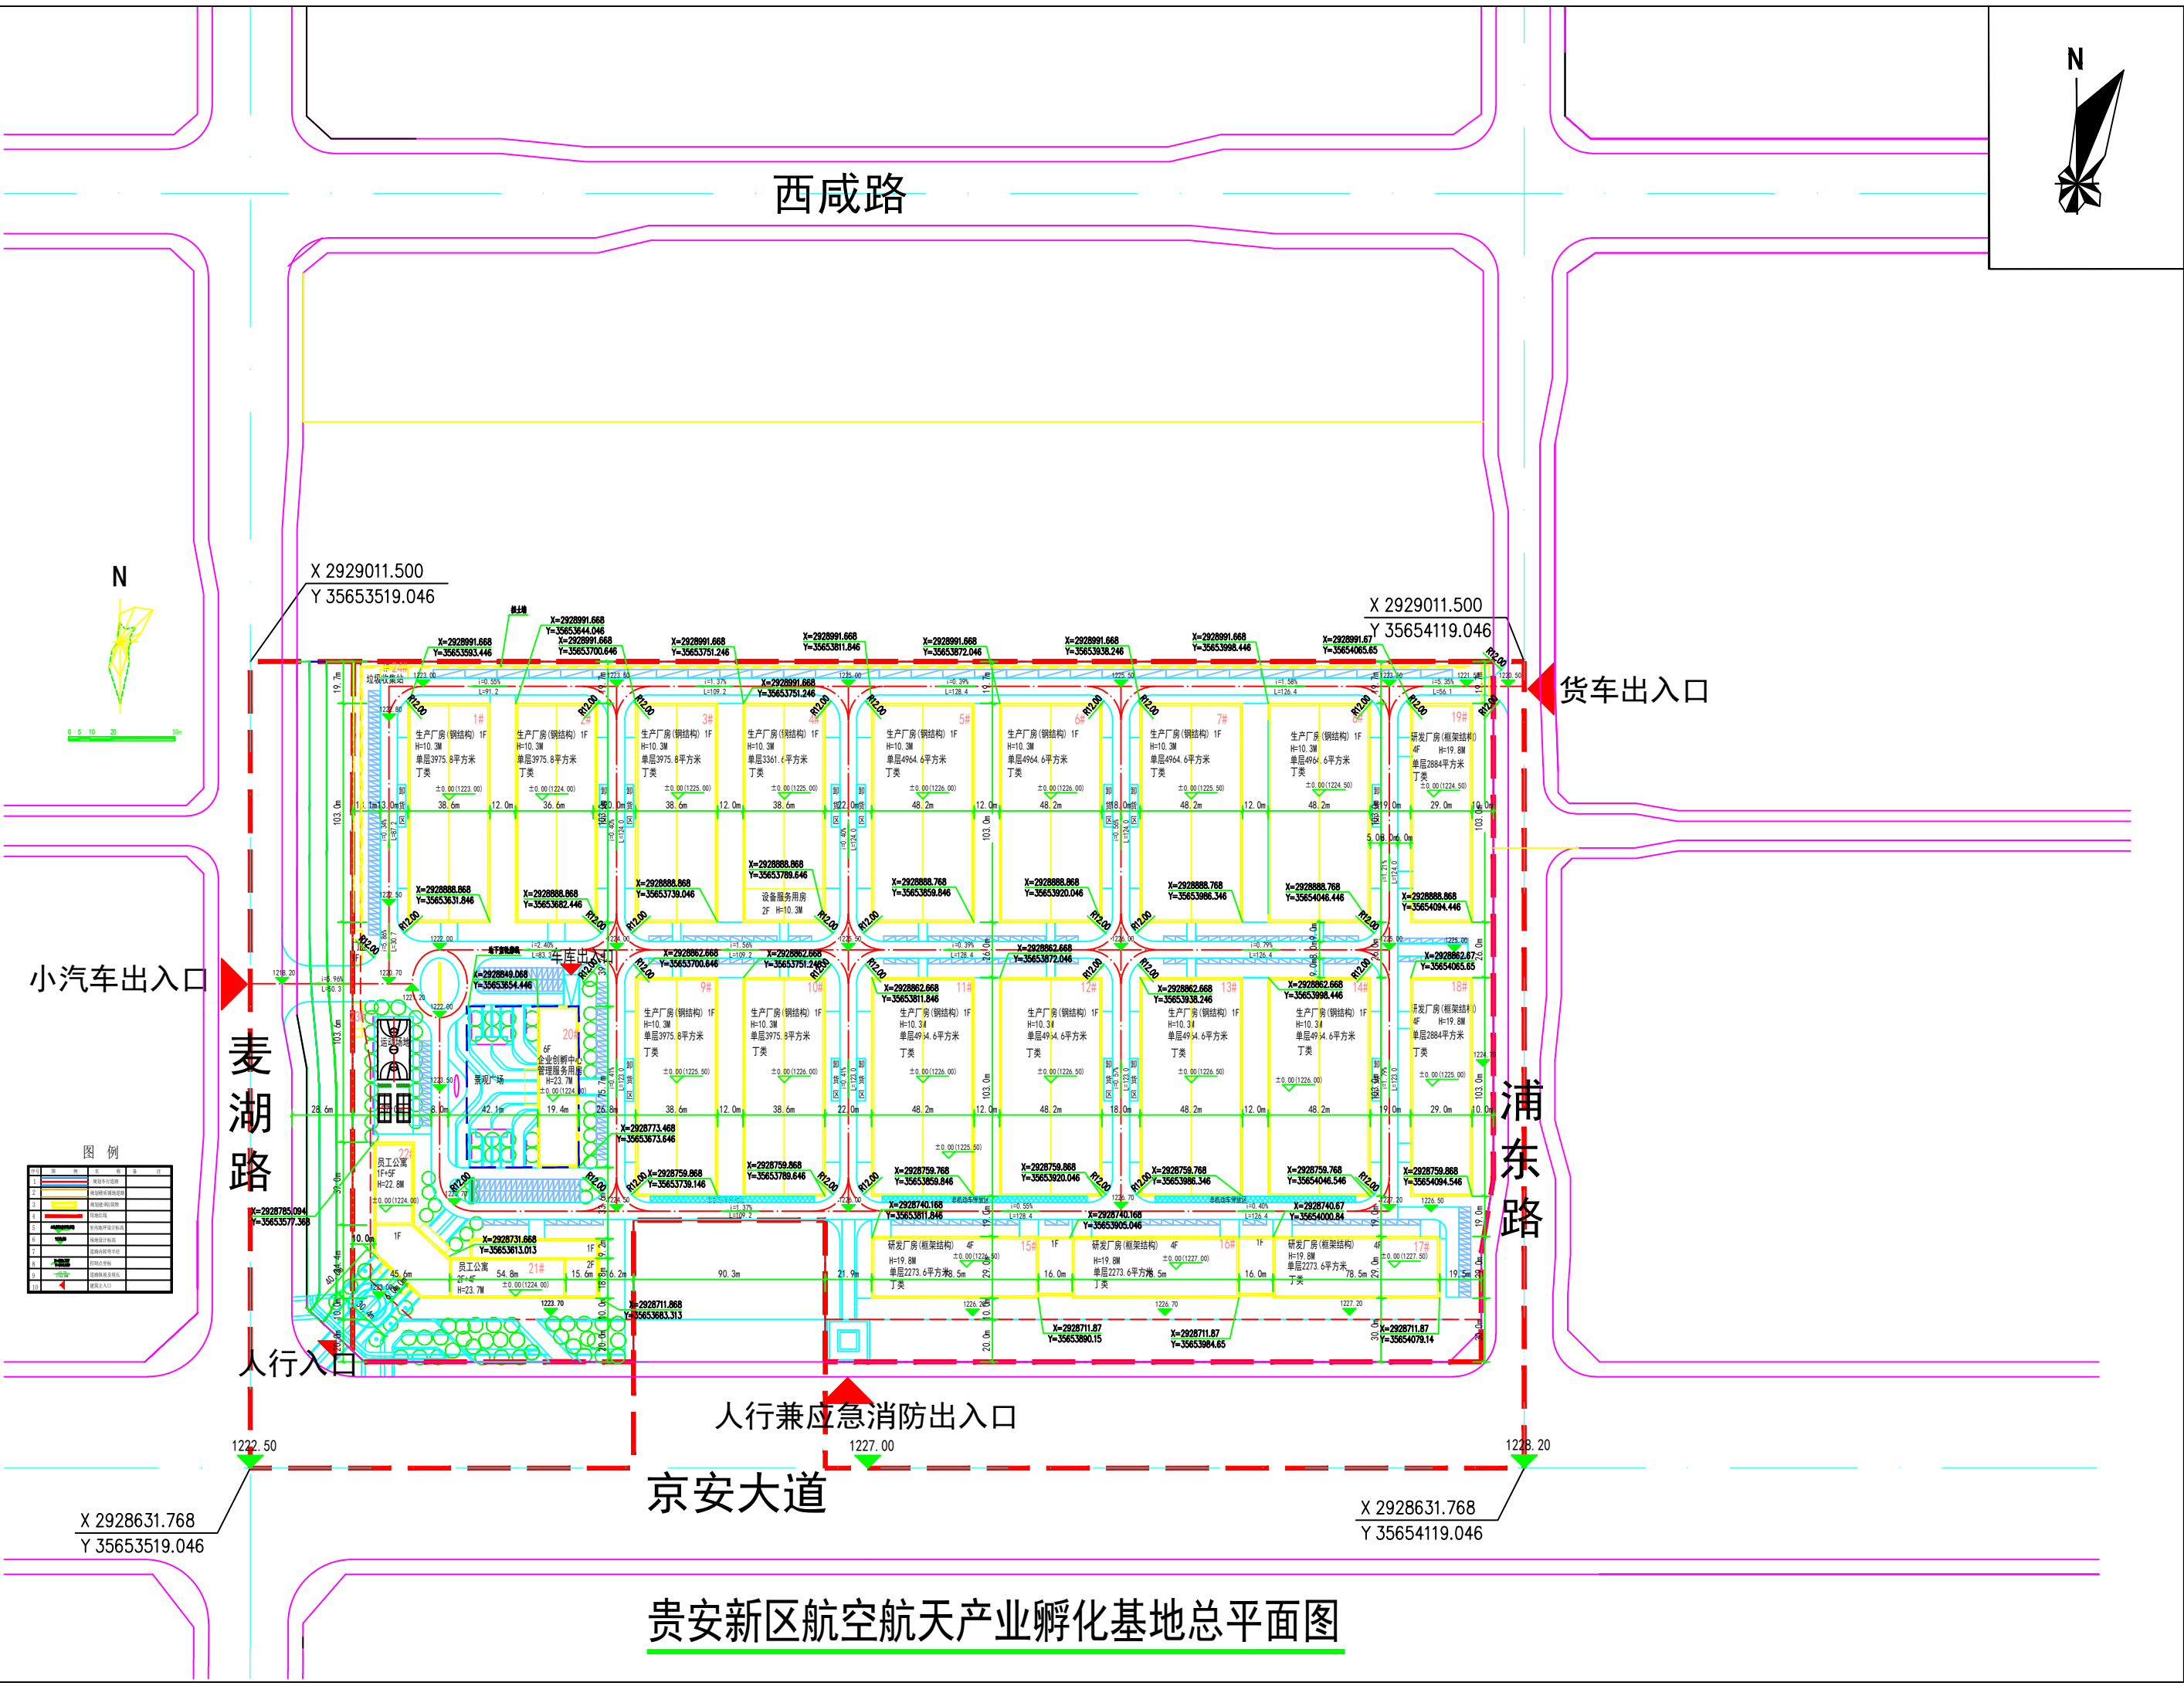

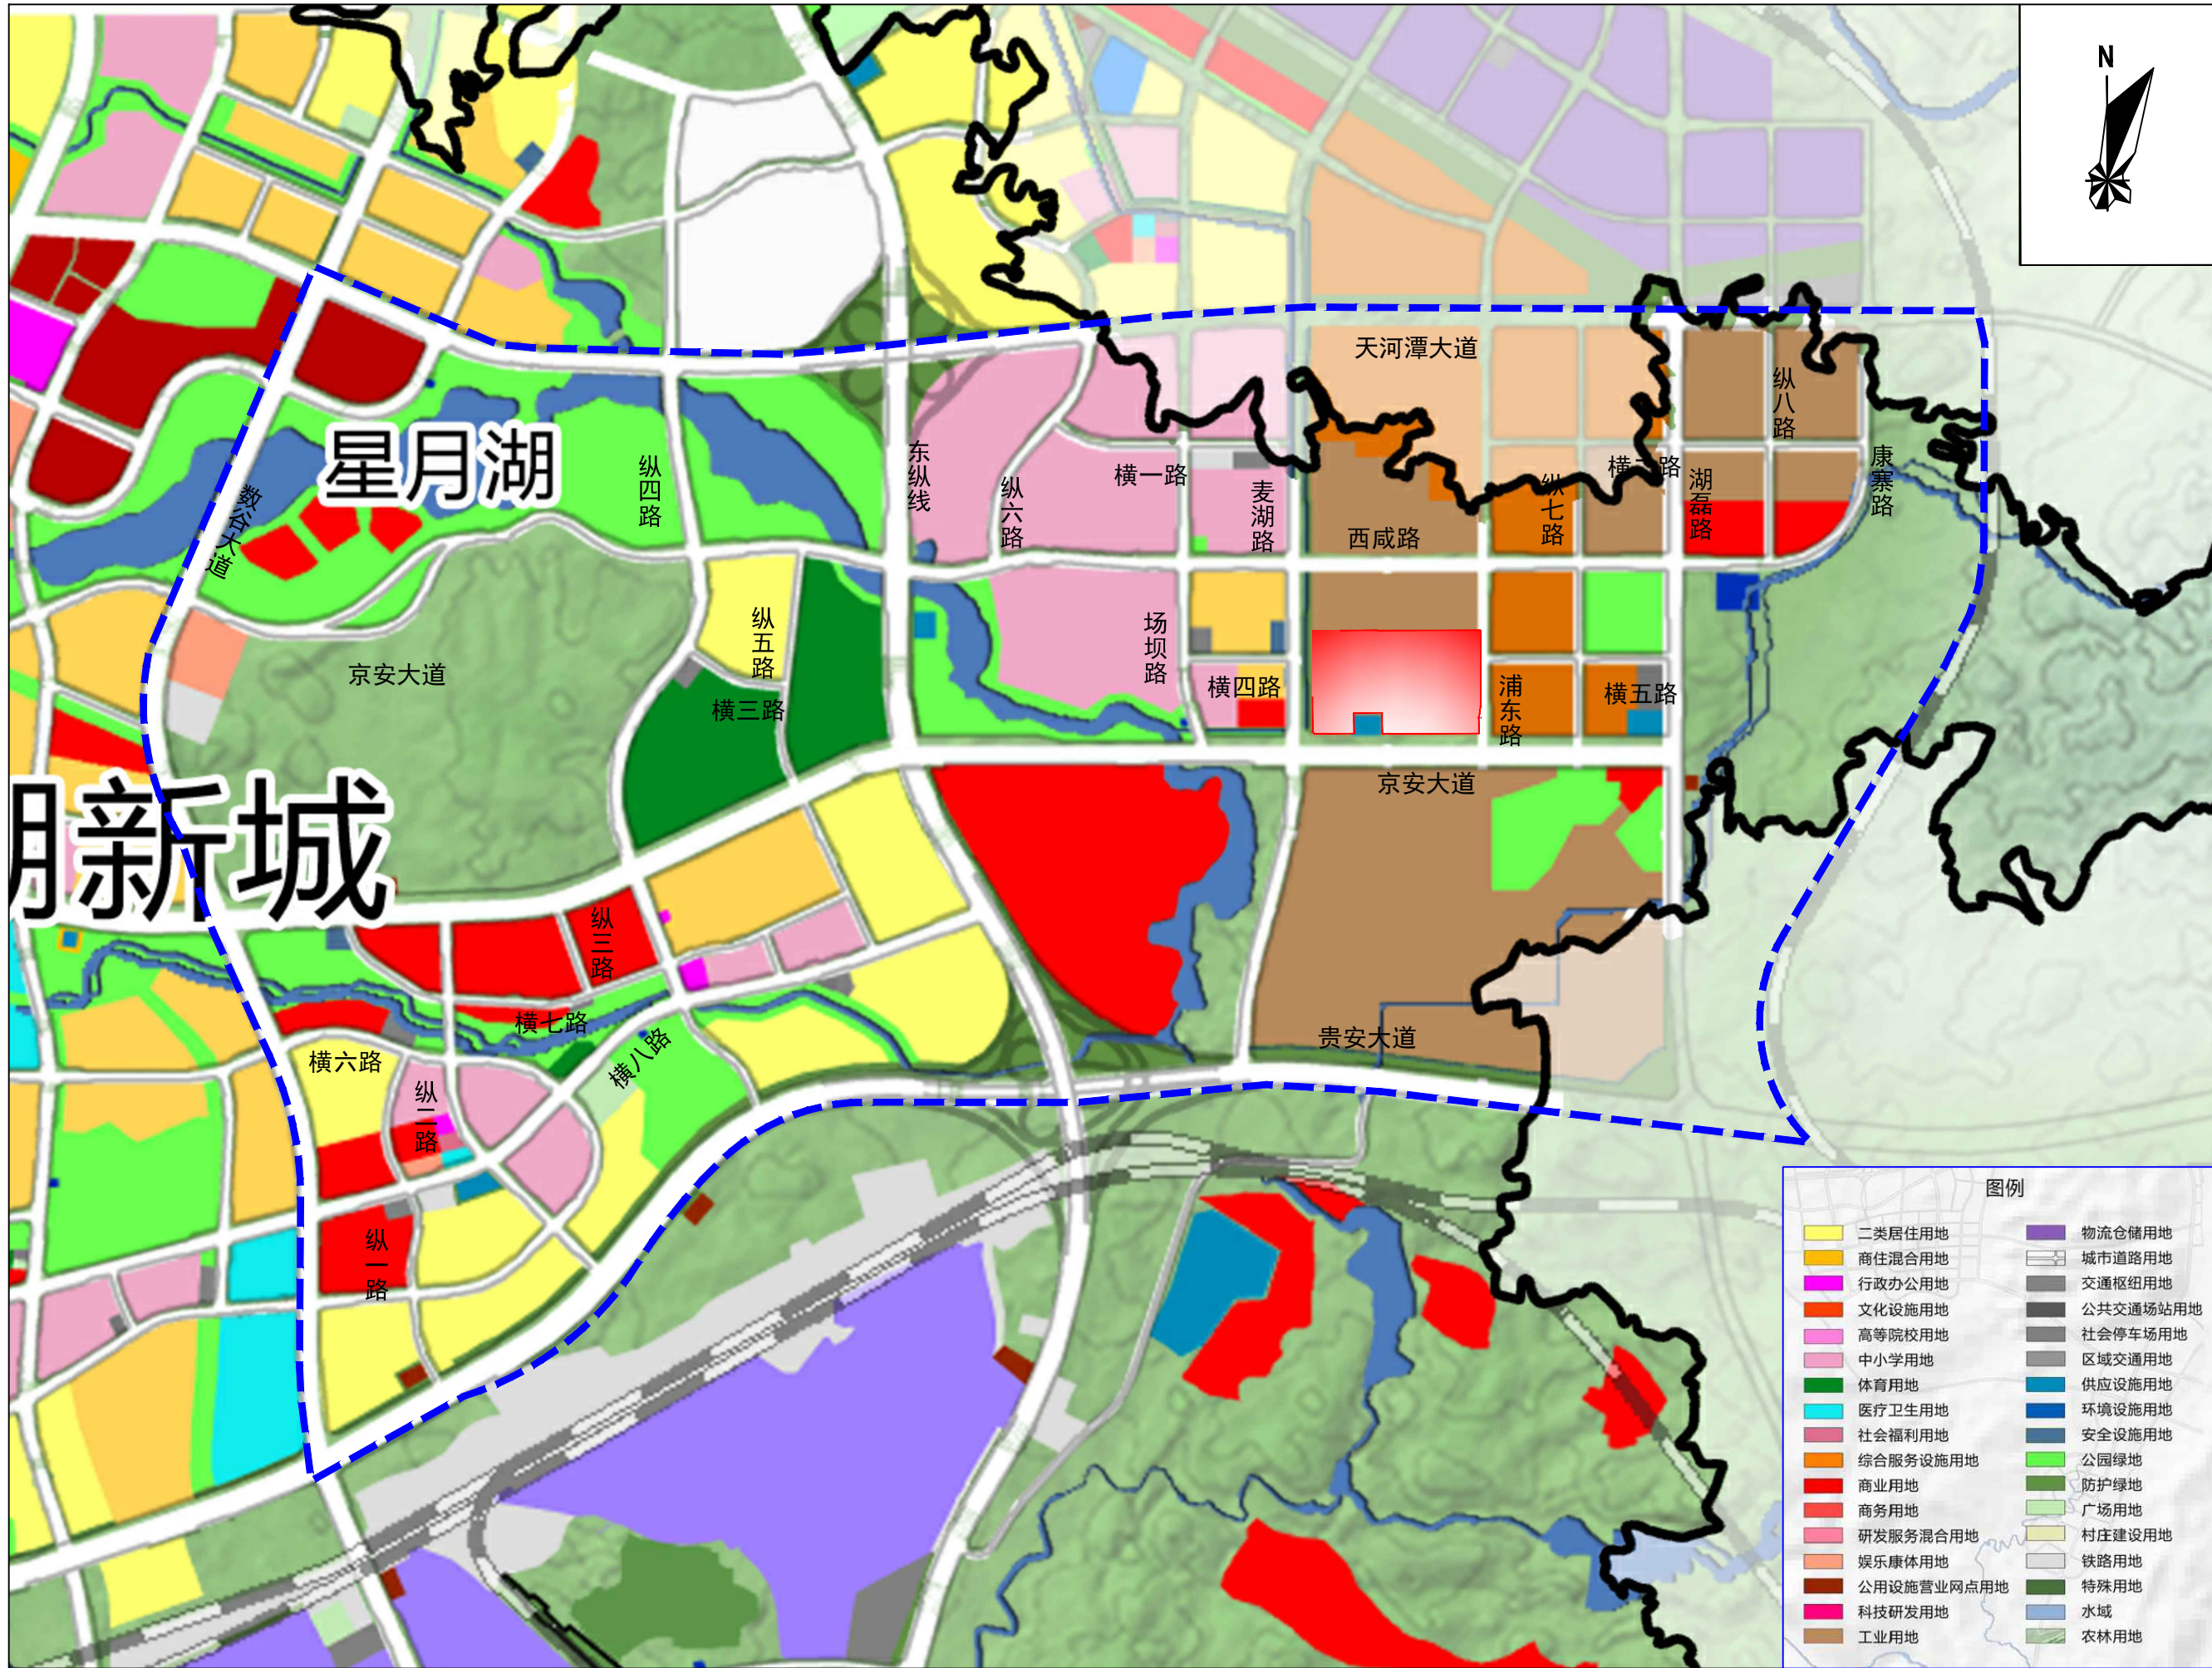

附图二 土地利用规划示意图

附图三 区域规划路网示意图

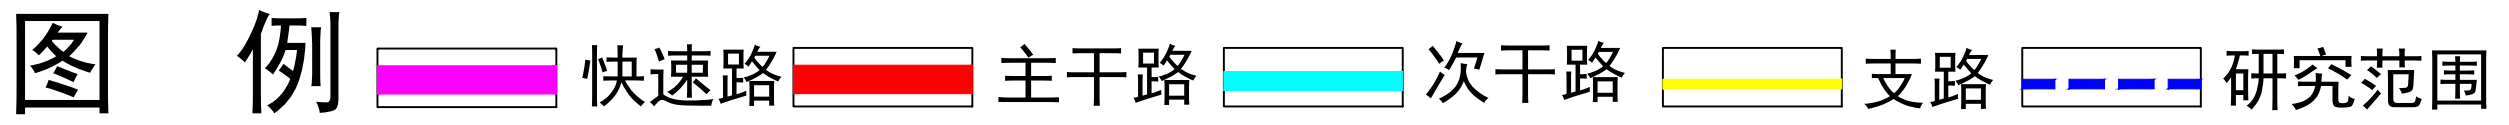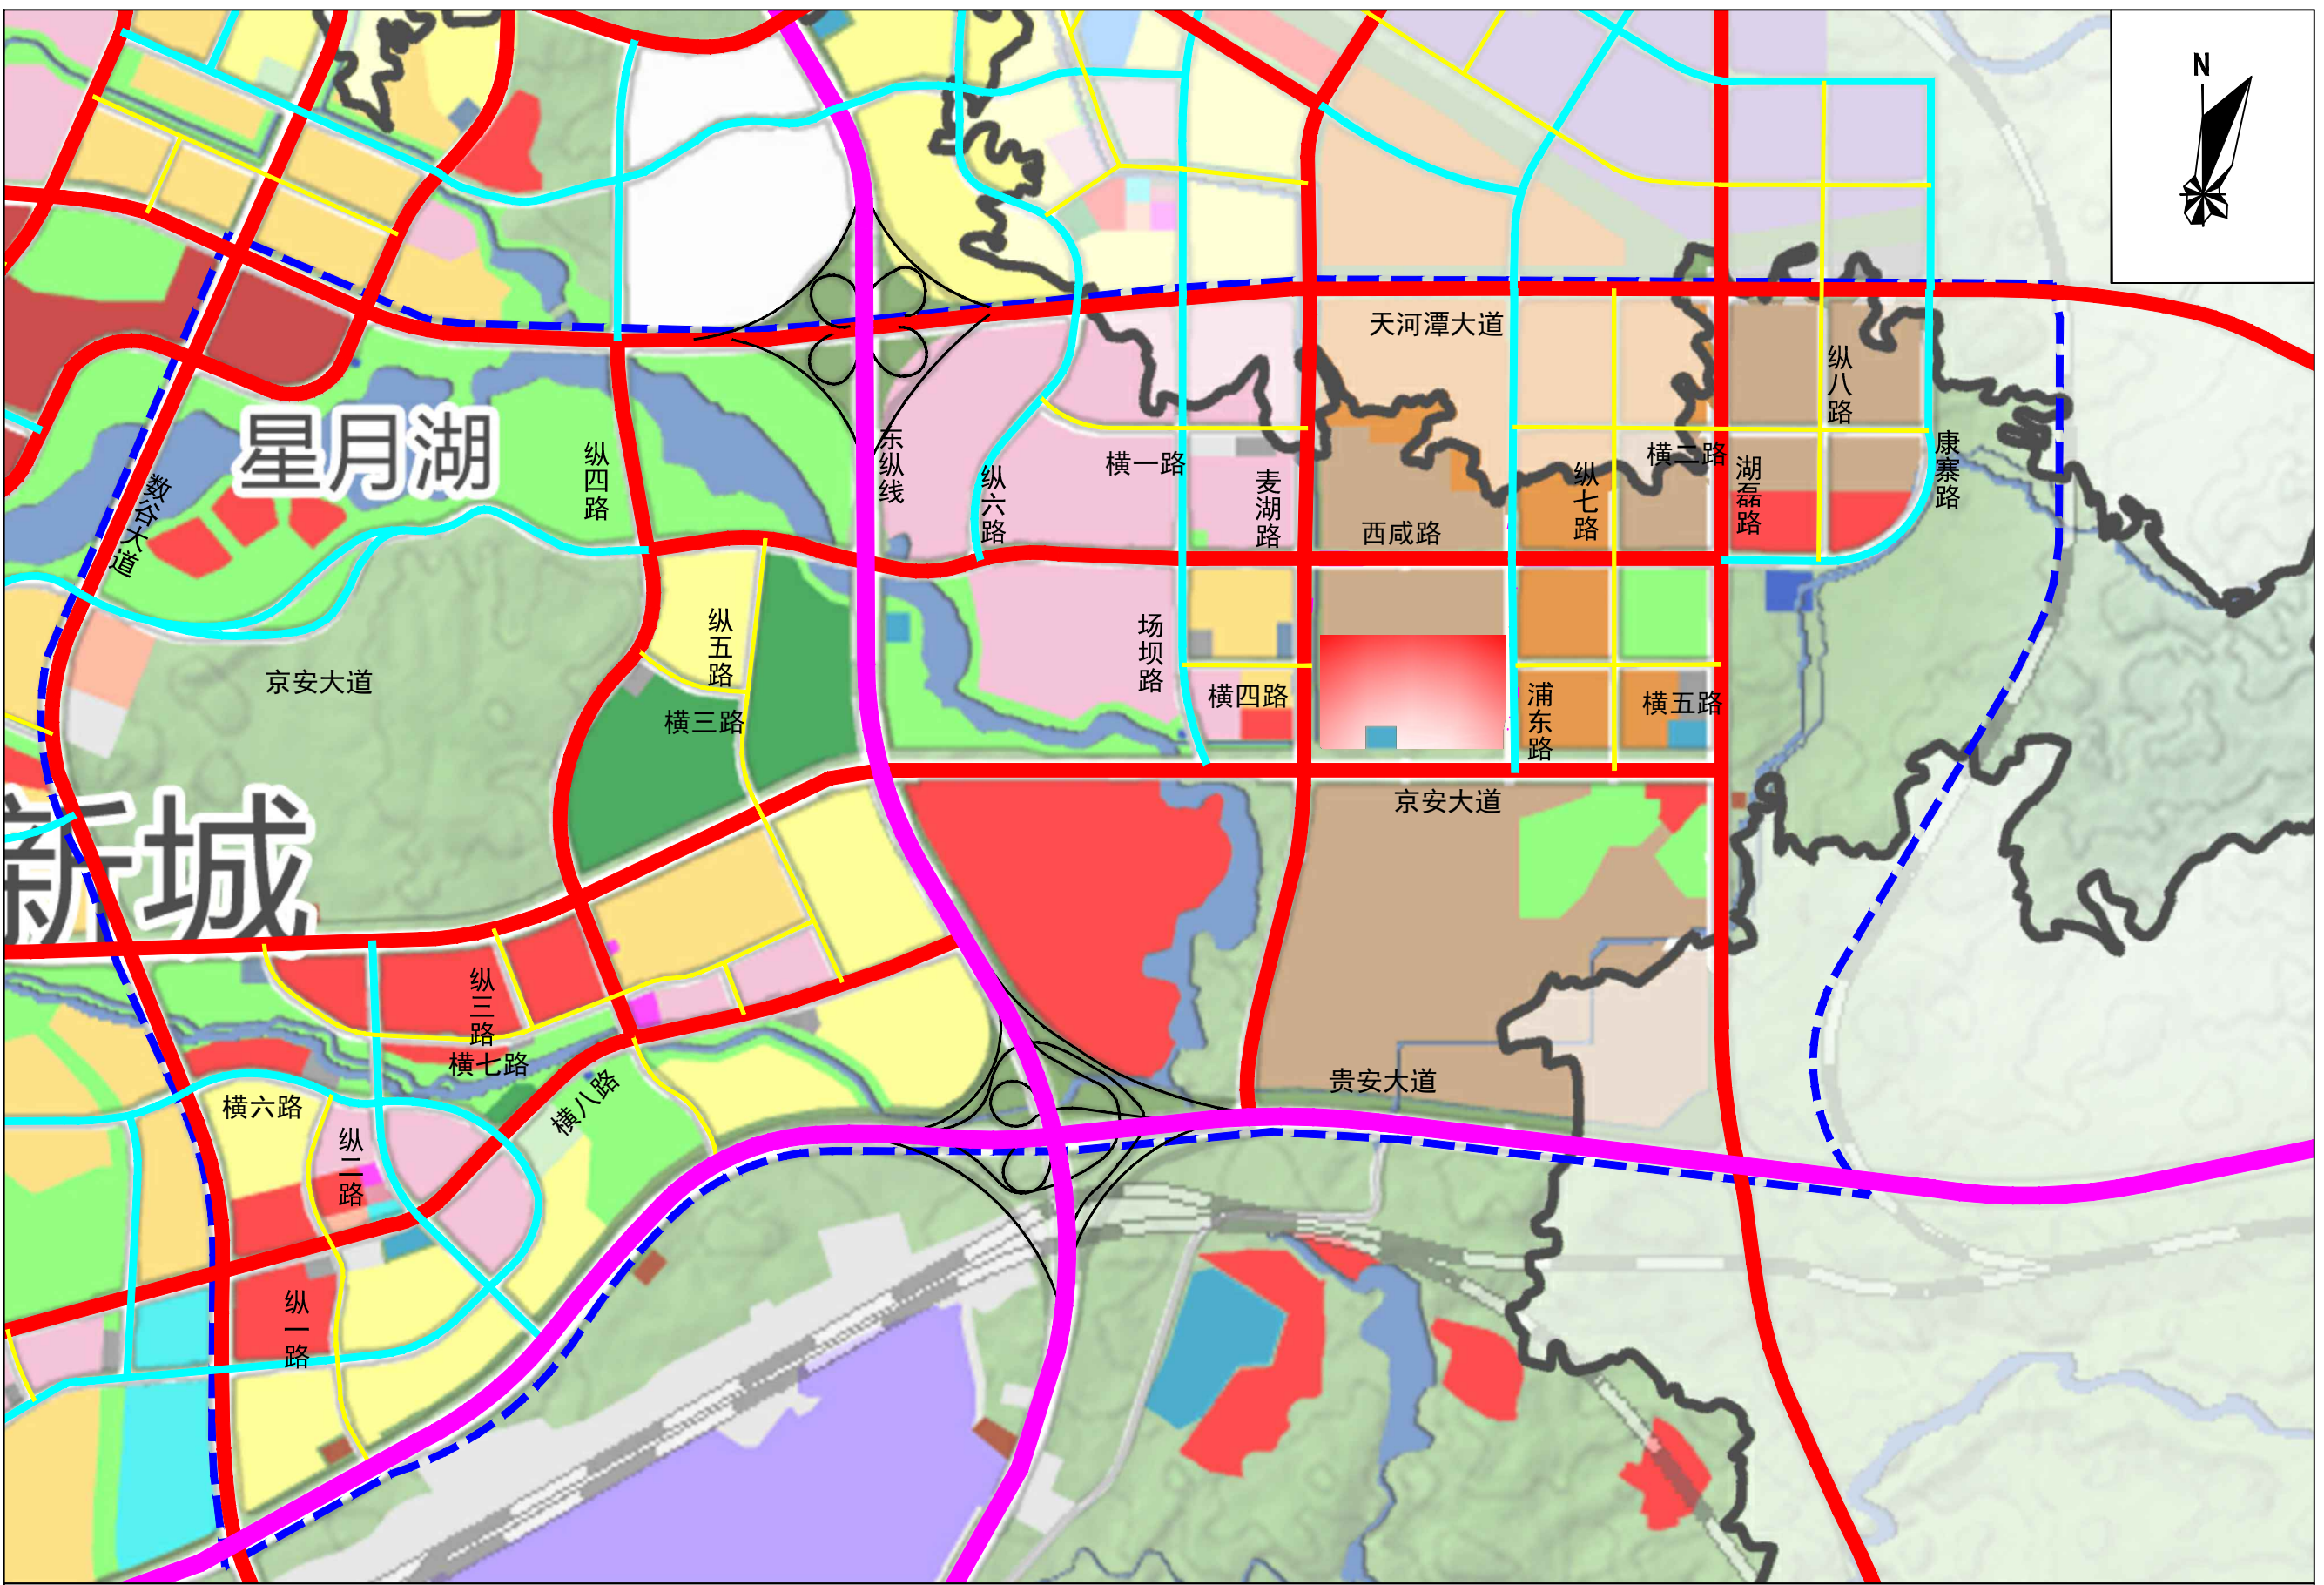

西咸路



N

0 5 10 20 50m

建议在内部道路多个点位设置停车导向标志

建议在内部道路多个点位设置限速标志

建议货车出入口设置停车导向标志、限速标志及禁止停车警示牌

建议货车出入口“右进右出”组织交通

货车出入口

建议小汽车出入口设置停车导向标志、限速标志及禁止停车警示牌

小汽车出入口

建议小汽车出入口“右进右出”组织交通

麦湖路

浦东路

建议在重要主干路叉口设置“注意行人”、“减速让行”、“禁止停车”等警示牌

建议京安大道—浦东路叉口设置交通信号灯

建议京安大道—麦湖路叉口设置交通信号灯

人行兼应急消防出入口

京安大道

建议在京安大道增设一对公交站点，且距离叉口不小于70m，线路不少于2条

70M

BUS

贵安新区航空航天产业孵化基地项目改善措施总图

图例

1	道路红线	道路中心线
2	道路边线	道路中心线
3	道路边线	道路中心线
